


1階 平面図 S:1/100

トータル面積表		㎡(坪)	
敷地面積	137.02	(41.44)	
建築面積	44.71	(13.52)	
床面積	1階	43.06	(13.02)
	2階	41.40	(12.52)
延床面積	84.46	(25.54)	
建蔽率	$(44.71/137.02) \times 100$		32.64%
容積率	$(84.46/137.02) \times 100$		61.65%

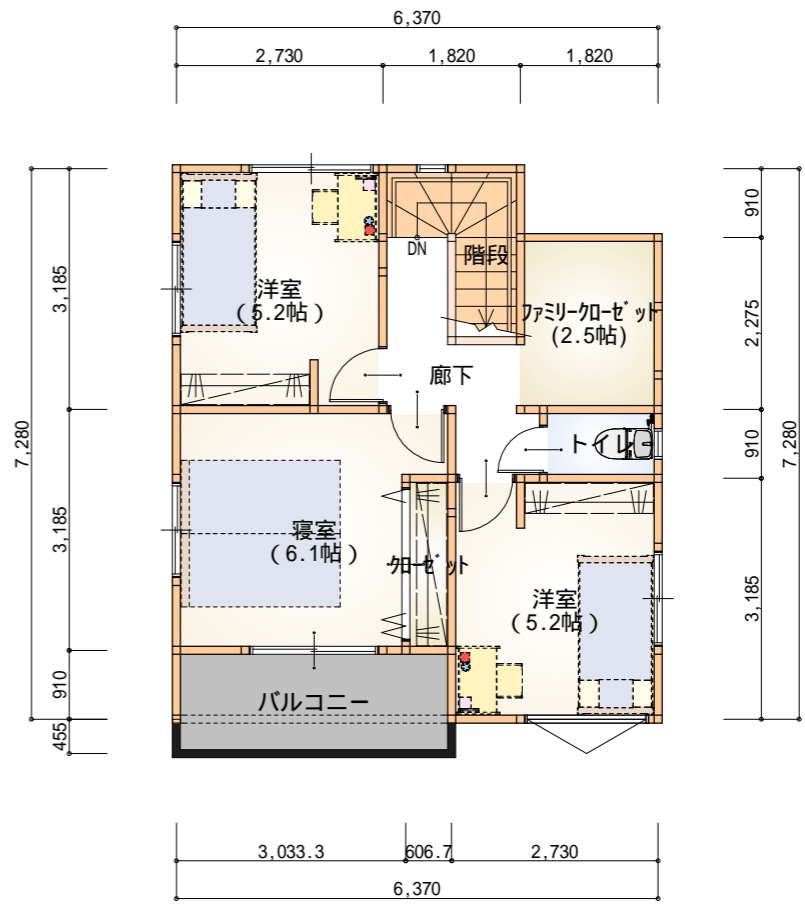

2階 平面図 S:1/100



川祥建設株式会社

静岡県富士市伝法3107-1

0545-52-5312

建築士事務所登録 静岡県知事 第6-5439号

二級建築士登録 静岡県知事 第19228号 勝俣 裕希

種別

Standard+

工事名称

加屋町 1 新築住宅

図面名称

1階 平面図, 2階 平面図

縮尺

1/100

日付

2024/04/26

No.