



1階 平面図 S:1/100

トータル面積表		㎡(坪)	
敷地面積	137.15	(41.48)	
建築面積	45.13	(13.65)	
床面積	1階	42.23	(12.77)
	2階	41.81	(12.64)
延床面積		84.04	(25.41)
建蔽率	$(45.13/137.15) \times 100$		32.91%
容積率	$(84.04/137.15) \times 100$		61.28%

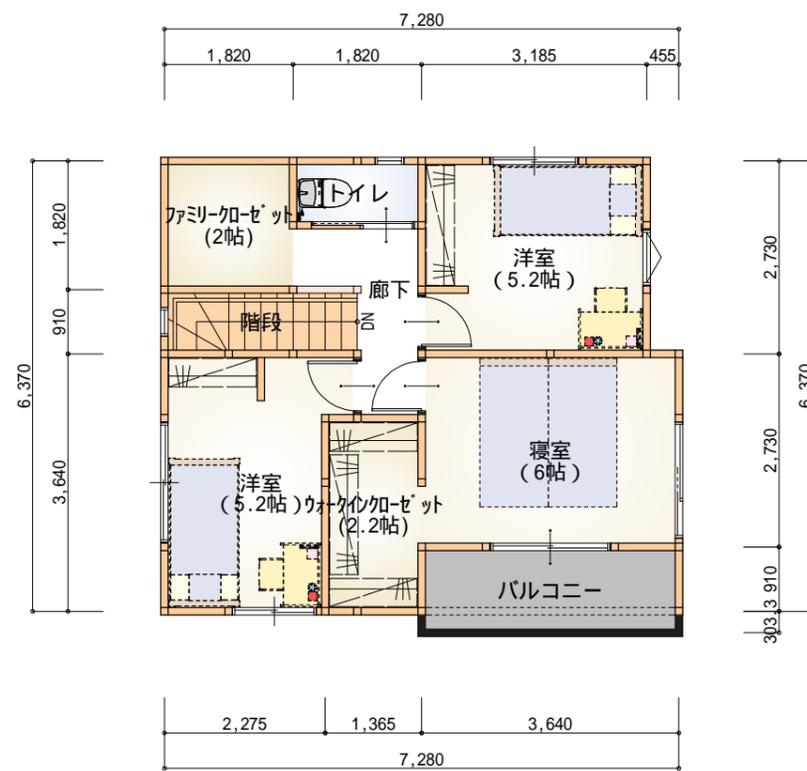

2階 平面図 S:1/100

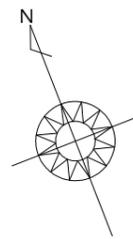

川祥建設株式会社

静岡県富士市伝法3107-1

0545-52-5312

建築士事務所登録 静岡県知事 第6-5439号

二級建築士登録 静岡県知事 第19228号 勝俣 裕希

種別

Standard+

工事名称

加屋町 2

図面名称

1階 平面図, 2階 平面図

縮尺

1/100

日付

2024/04/25

No.