
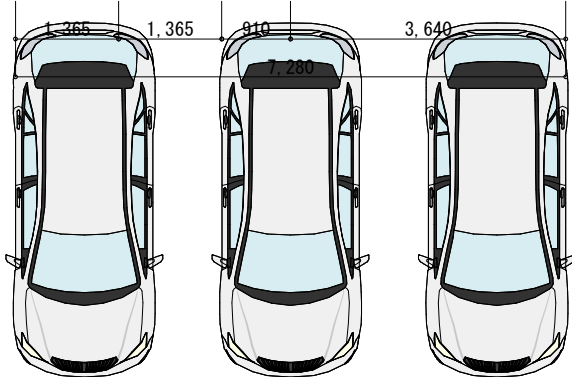
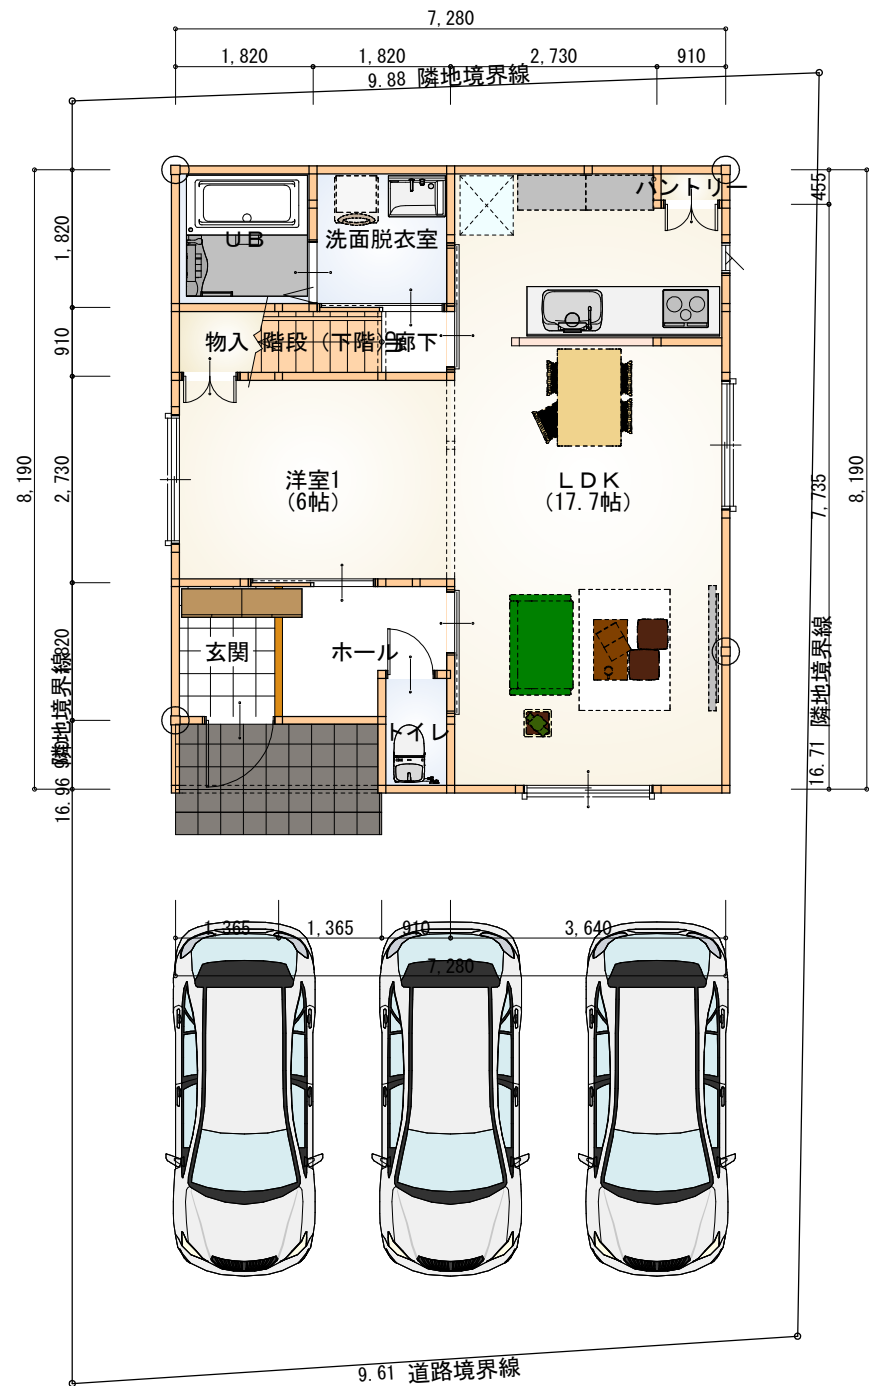


1階 平面図 S:1/100

※敷地形状は実際とは異なります。

一住 60/200

トータル面積表			m ² (坪)
敷地面積	165.15		(49.96)
建築面積	59.62		(18.03)
床面積	1階	57.13	(17.28)
	2階	43.88	(13.27)
延床面積		101.01	(30.55)
建蔽率	$(59.62/165.15) \times 100$		36.11%
容積率	$(101.01/165.15) \times 100$		61.17%

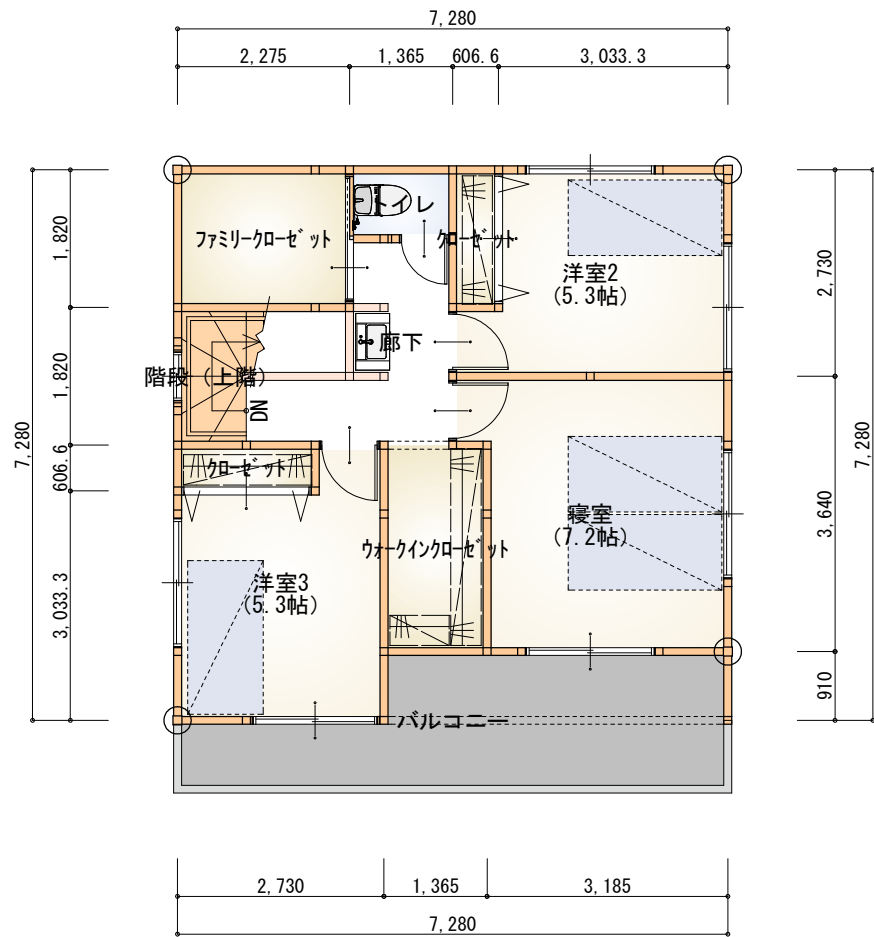

2階 平面図 S:1/100



※イメージのため実際とは異なります。

川祥建設株式会社

静岡県富士市伝法3107-1 TEL 0545-52-5312

静岡県知事登録

第6-5439号

一級建築士

国土交通大臣第317643号 井出 隆介

Standard+

工事名称

島田市向島町No.6

縮尺

1/100


No.

図面名称


配置図, 1階 平面図, 2階 平面図

日付


2025/09/26

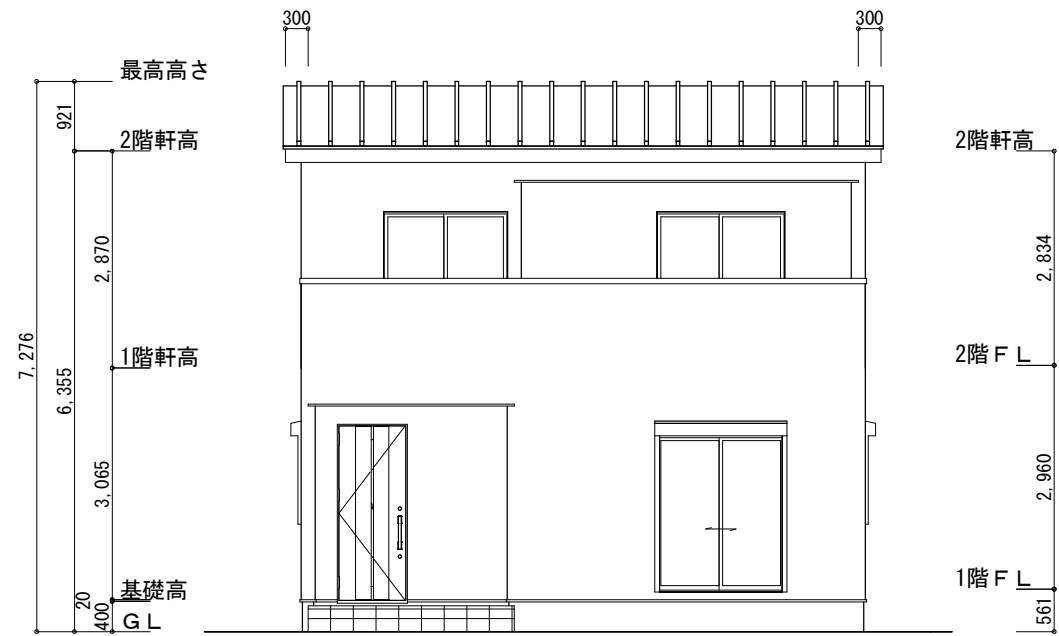


南側 立面図 S:1/100

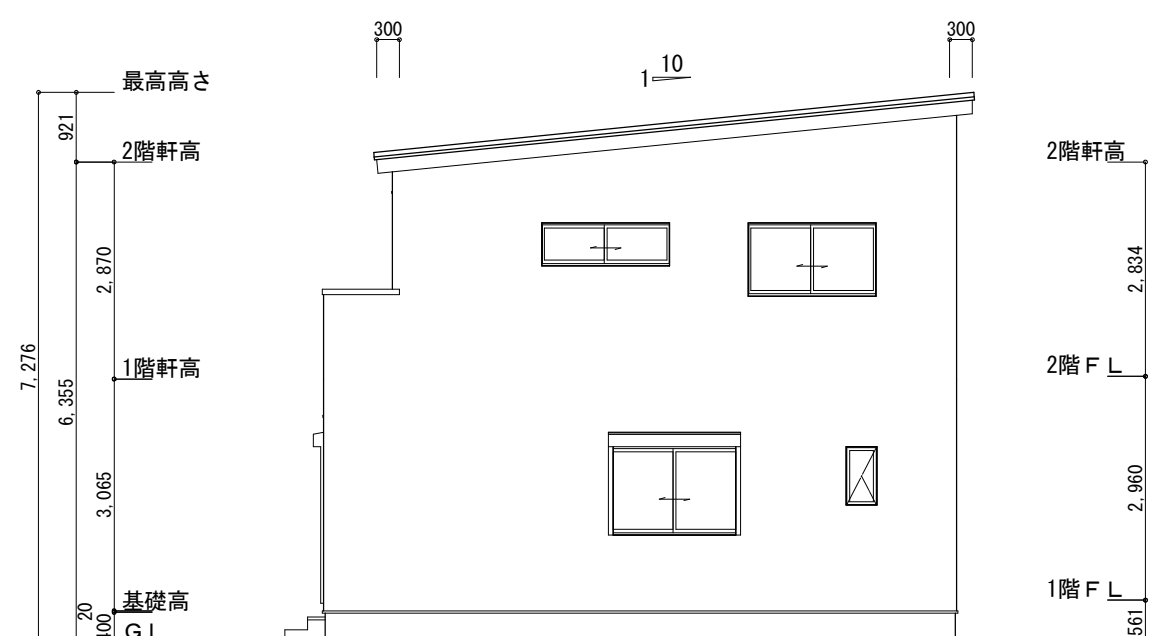

東側 立面図 S:1/100

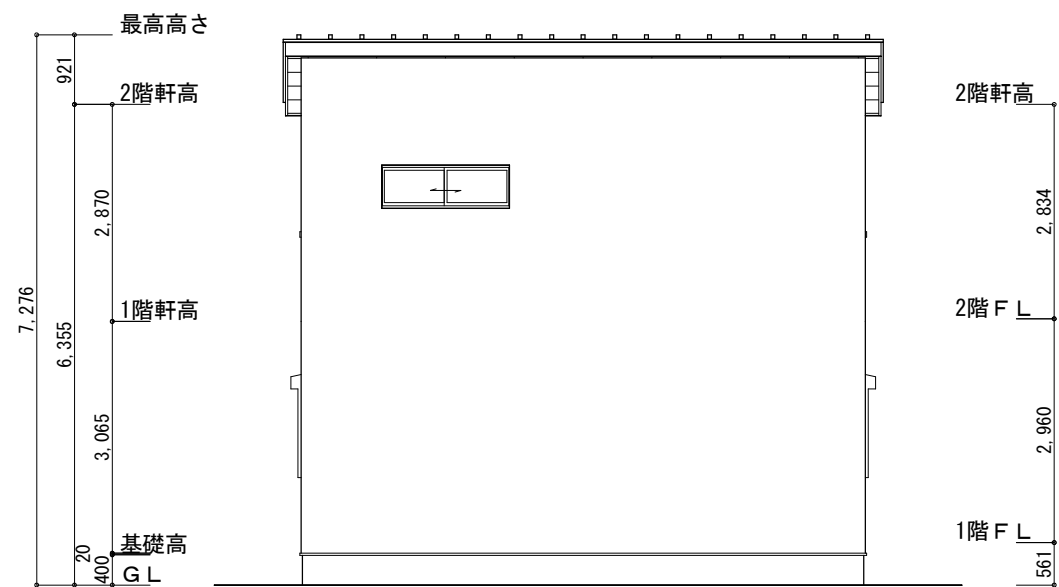

北側 立面図 S:1/100

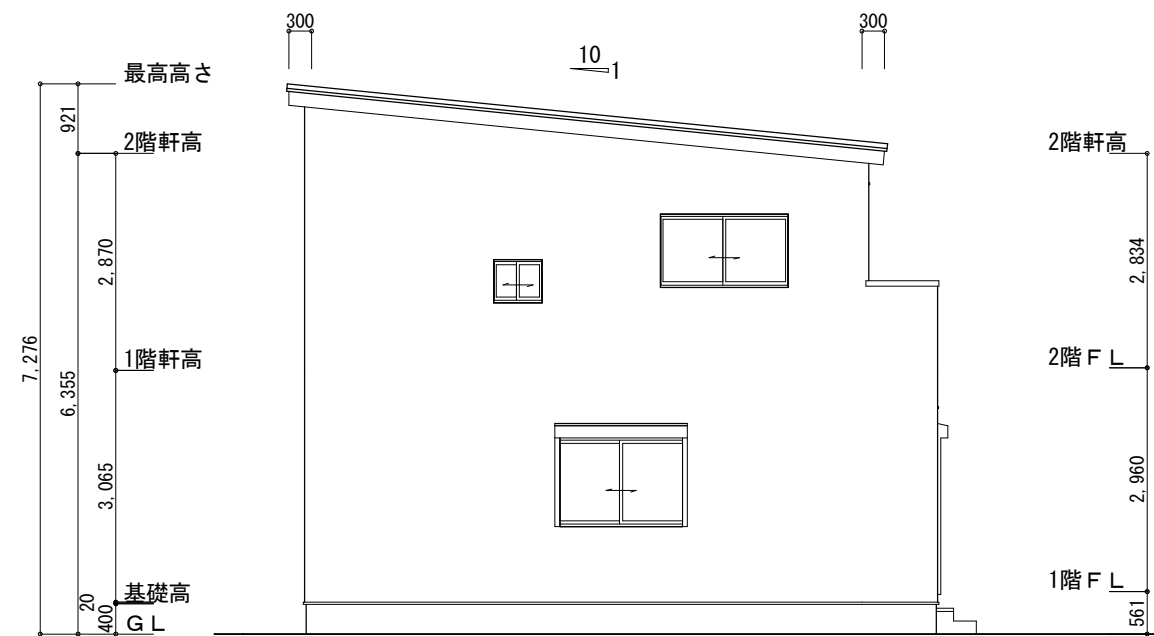

西側 立面図 S:1/100

川祥建設株式会社
静岡県富士市伝法3107-1 TEL 0545-52-5312

静岡県知事登録 第6-5439号
一級建築士 国土交通大臣第317643号 井出 隆介

Standard+

工事名称 島田市向島町No.6
図面名称 立面図

縮尺 1/100
日付 2025/09/26

No.