

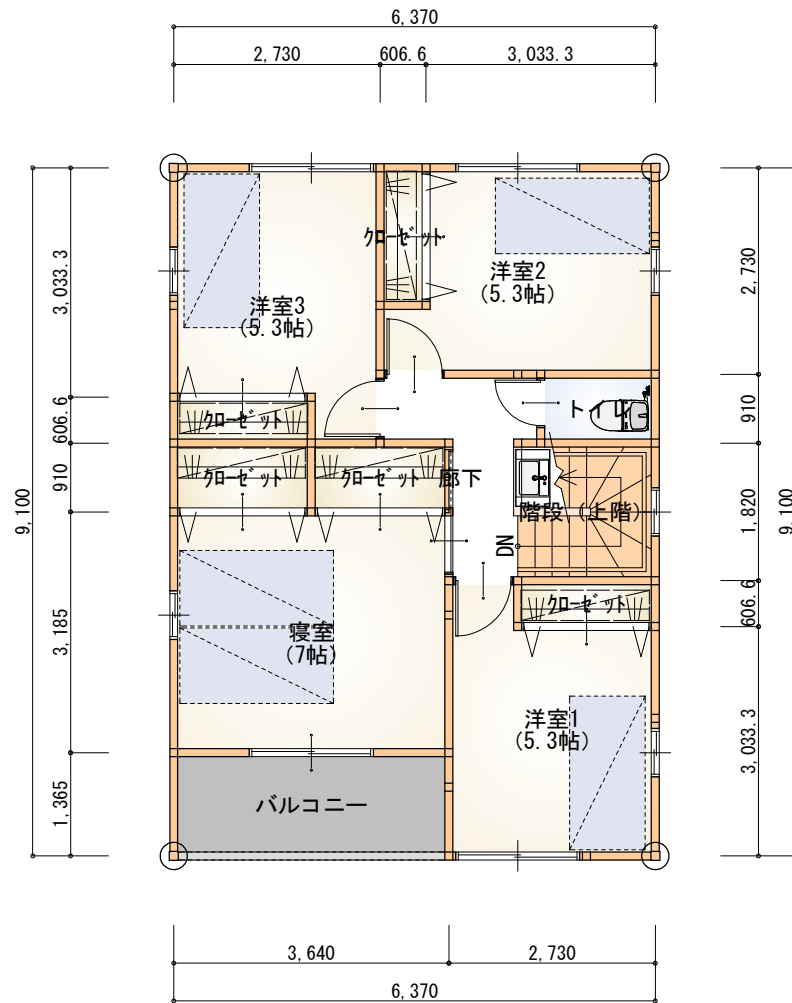


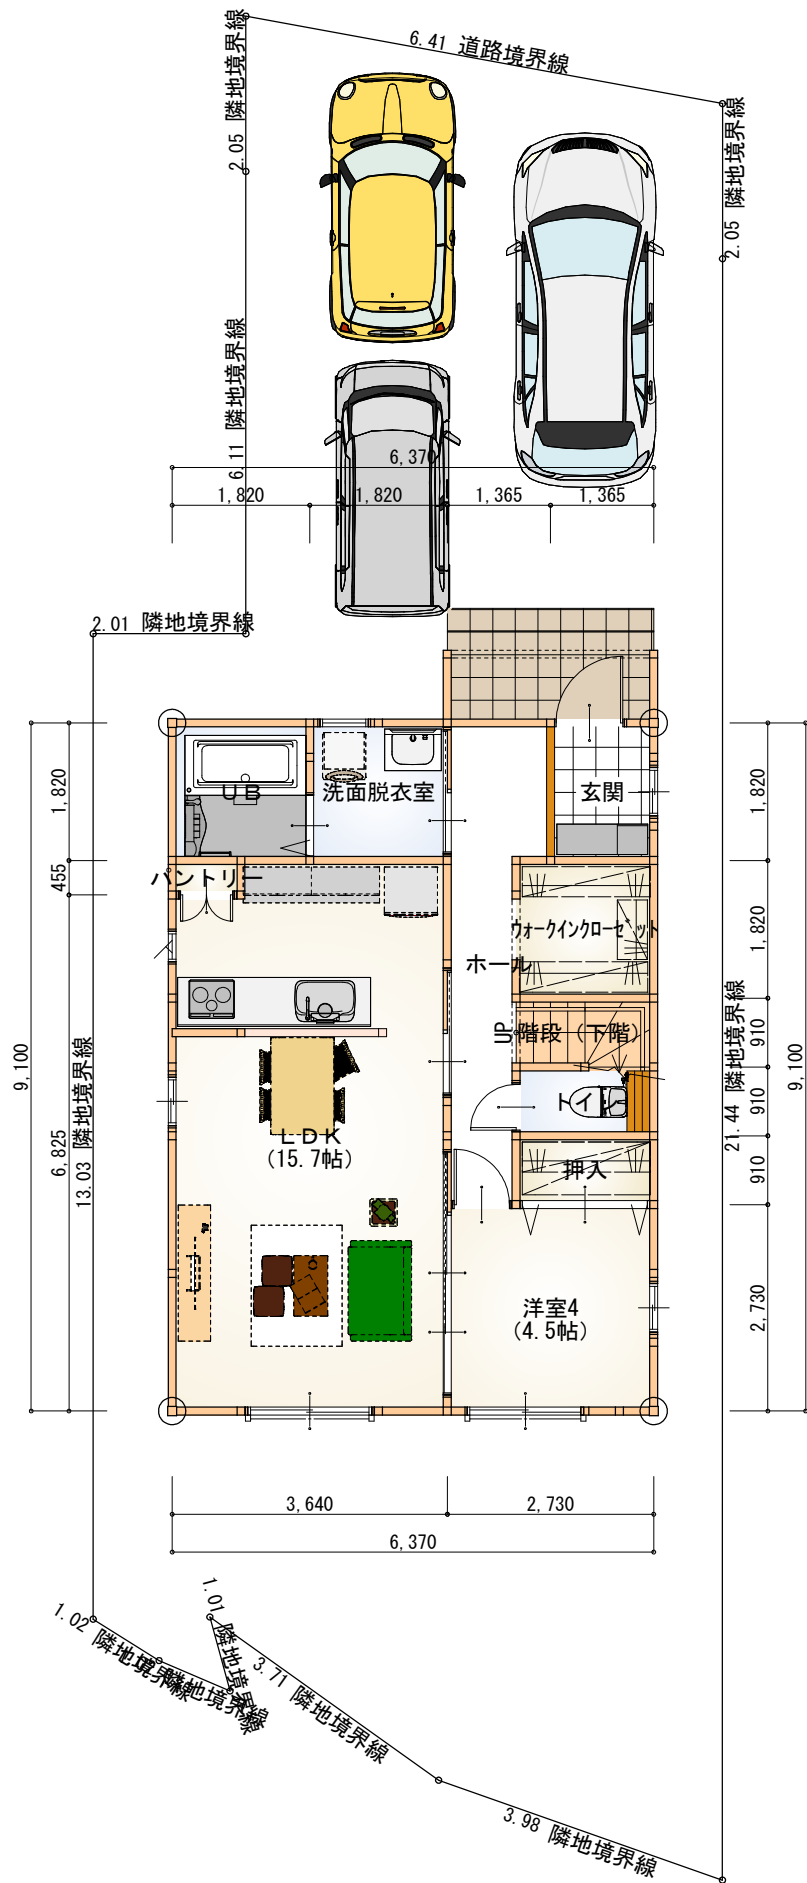

2階 平面図 S:1/100

一住 60/200

トータル面積表		m ² (坪)
敷地面積	170.80	(51.67)
建築面積	60.45	(18.28)
床面積 1階	57.96	(17.53)
2階	52.99	(16.02)
延床面積	110.95	(33.55)
建蔽率	(60.45/170.80)×100	35.40%
容積率	(110.95/170.80)×100	64.96%

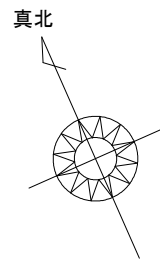

※イメージのため実際とは異なります。

川祥建設株式会社

静岡県富士市伝法3107-1 TEL 0545-52-5312

静岡県知事登録

一級建築士

第6-5439号

国土交通大臣第317643号 井出 隆介

Standard+

工事名称

島田市宮川町No.1

縮尺

1/100


図面名称

配置図, 1階 平面図, 2階 平面図


日付

2025/10/06


No.

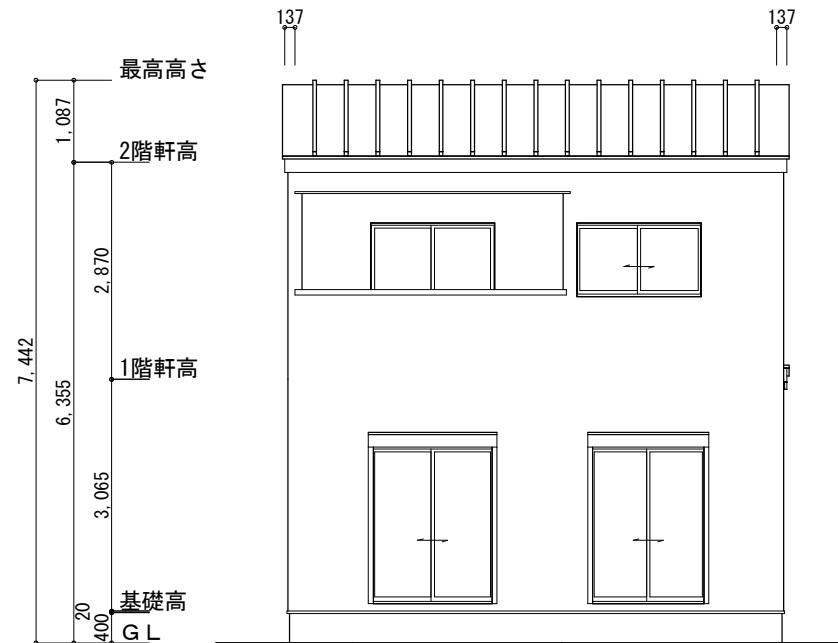


南側 立面図 S:1/100

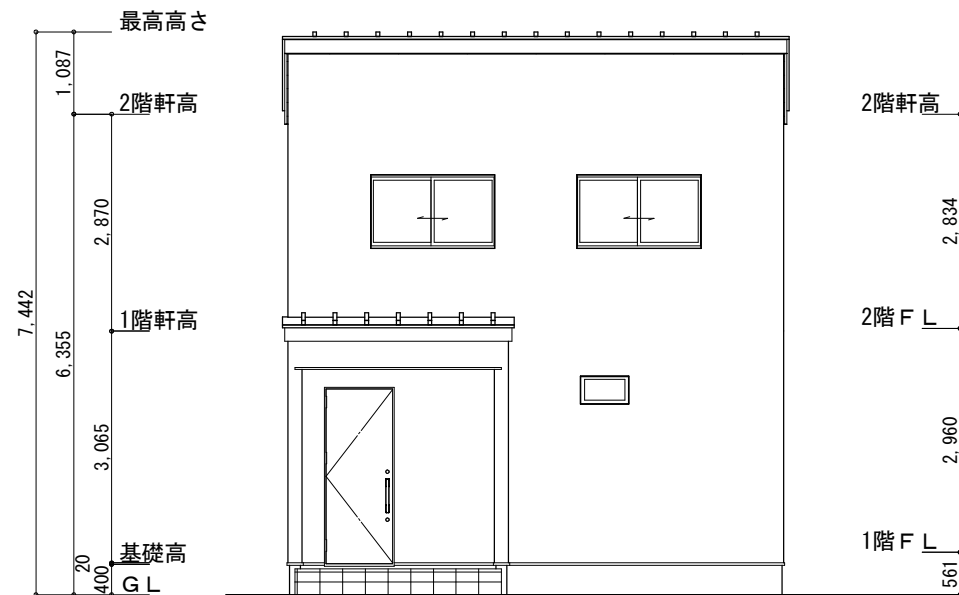

北側 立面図 S:1/100

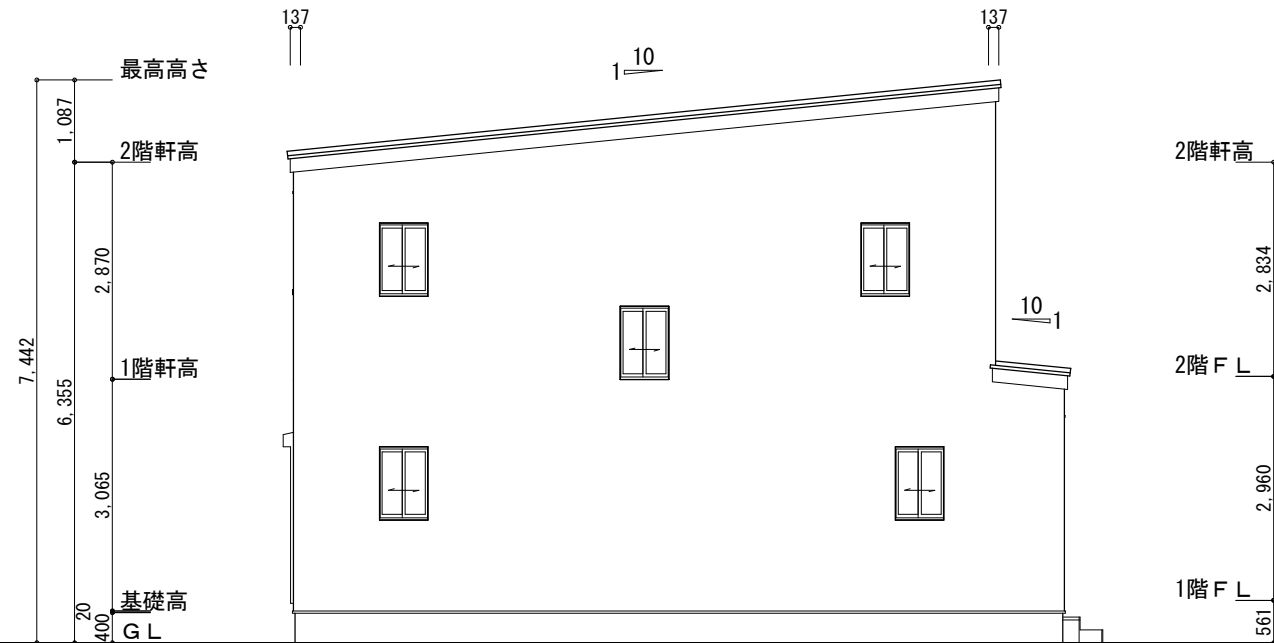

東側 立面図 S:1/100

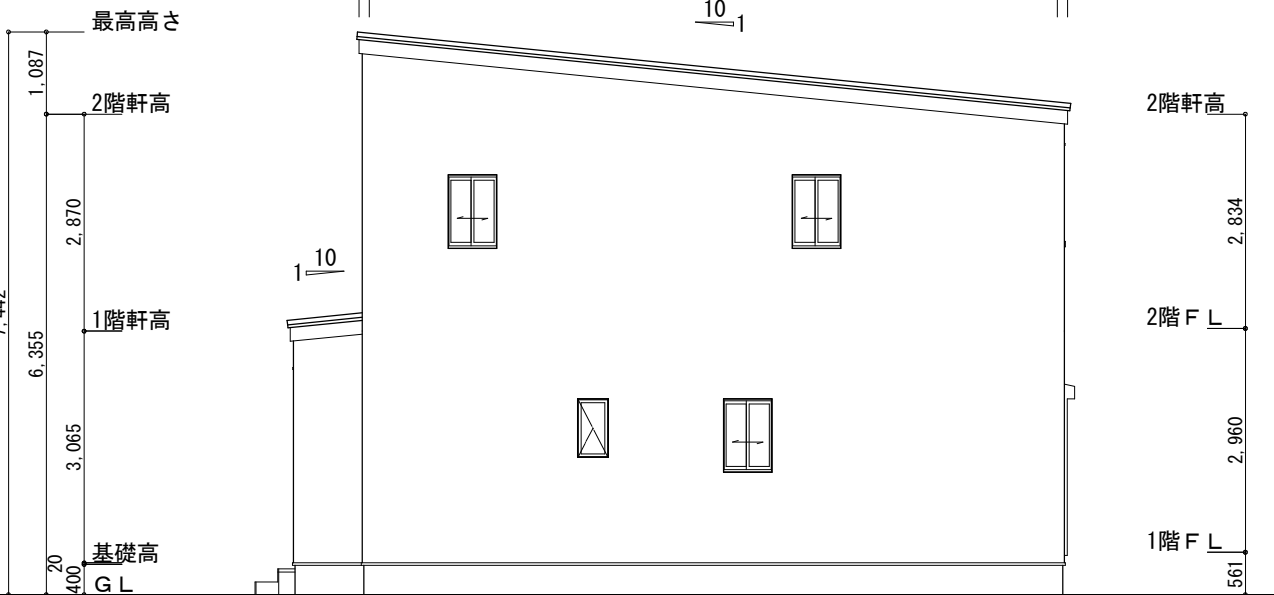

西側 立面図 S:1/100