
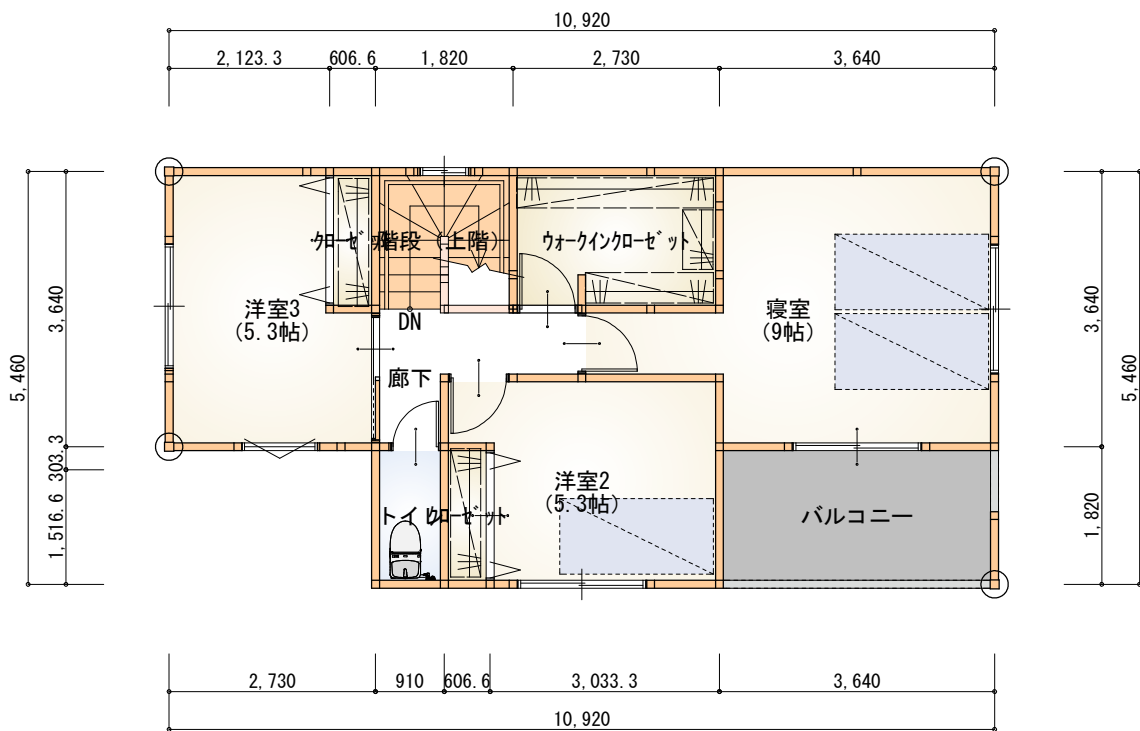


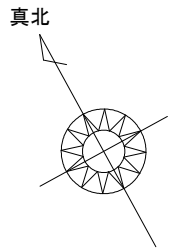

2階 平面図 S:1/100

1階 平面図 S:1/100

※敷地形状は実際とは異なります。

一住 60/200

トータル面積表		㎡(坪)
敷地面積	168.19	(50.88)
建築面積	59.62	(18.03)
床面積	1階	57.13 (17.28)
	2階	48.02 (14.52)
延床面積	105.15	(31.80)
建蔽率	(59.62/168.19) × 100	35.45%
容積率	(105.15/168.19) × 100	62.52%



※イメージのため実際とは異なります。

川祥建設株式会社

静岡県富士市伝法3107-1 TEL 0545-52-5312

静岡県知事登録

第6-5439号

一級建築士

国土交通大臣第317643号 井出 隆介

Standard+

工事名称

島田市向島町No.3

図面名称

配置図, 1階 平面図, 2階 平面図


縮尺

1/100


日付

2025/09/26


No.

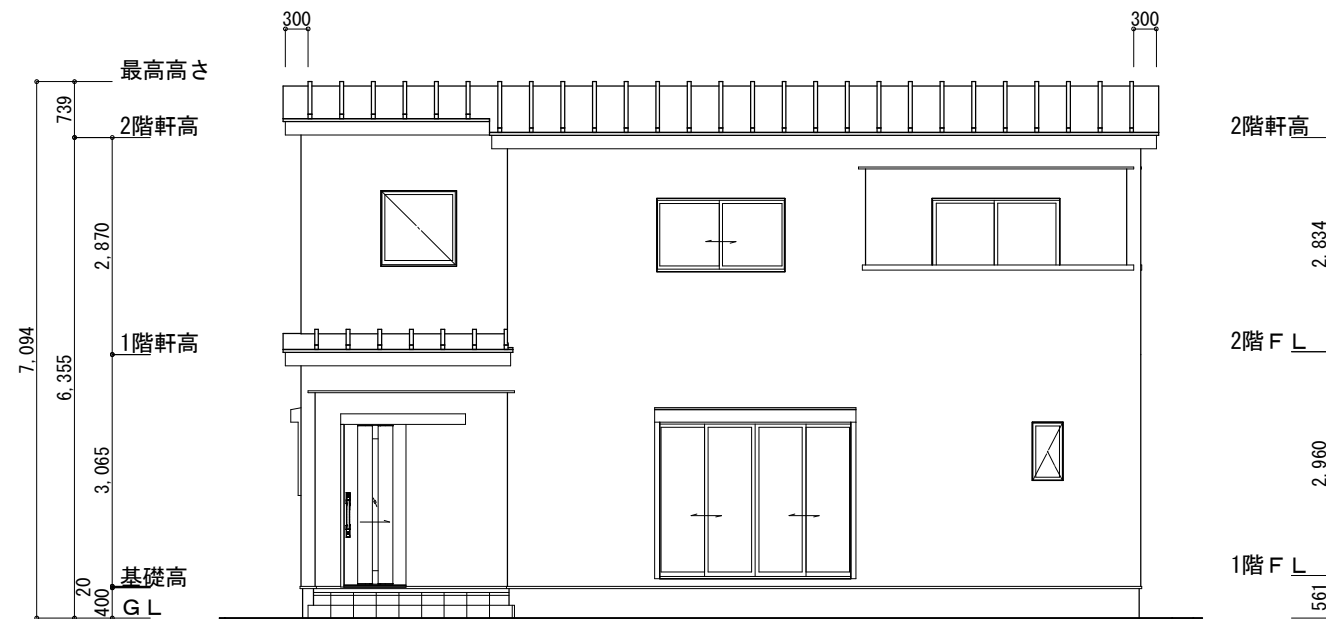


南側 立面図 S:1/100

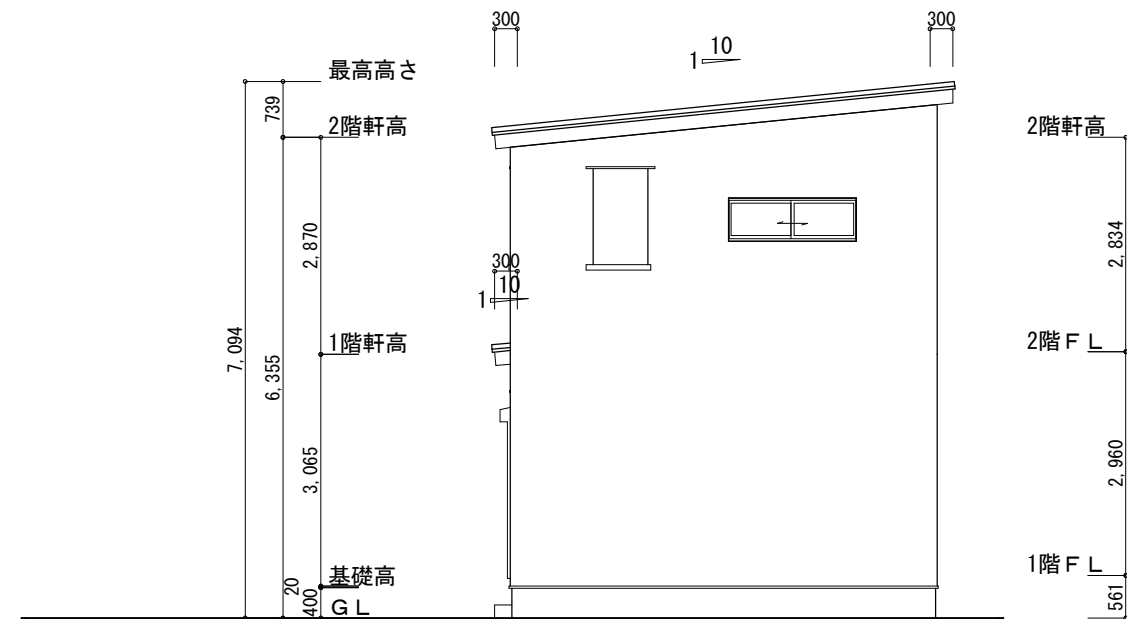

東側 立面図 S:1/100

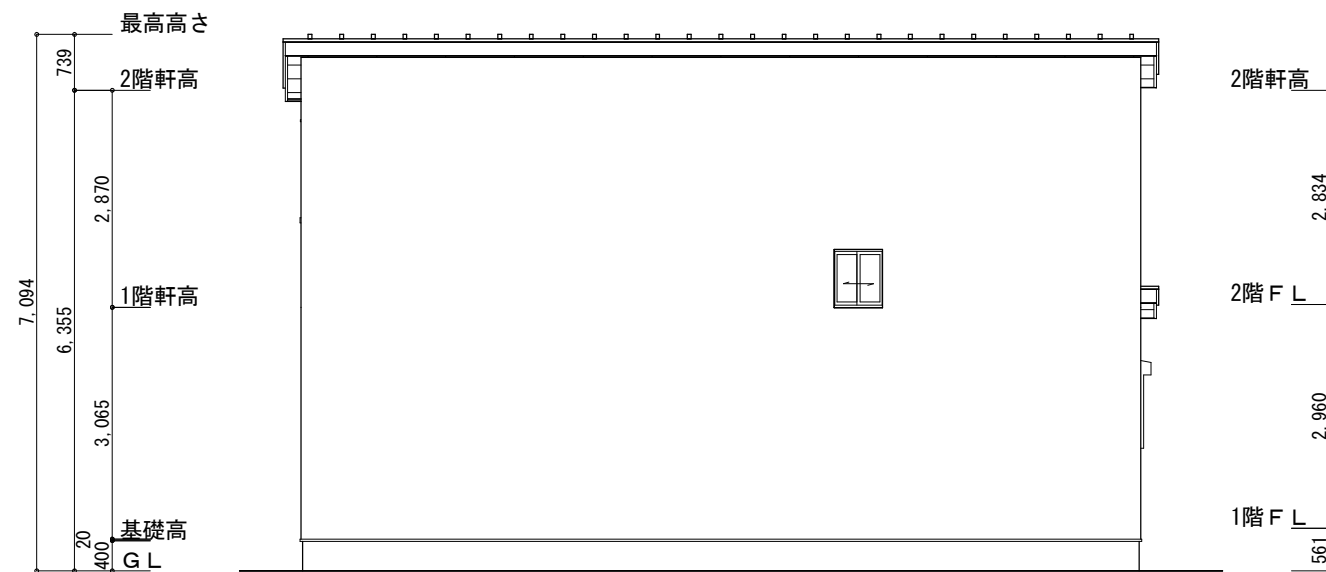

北側 立面図 S:1/100

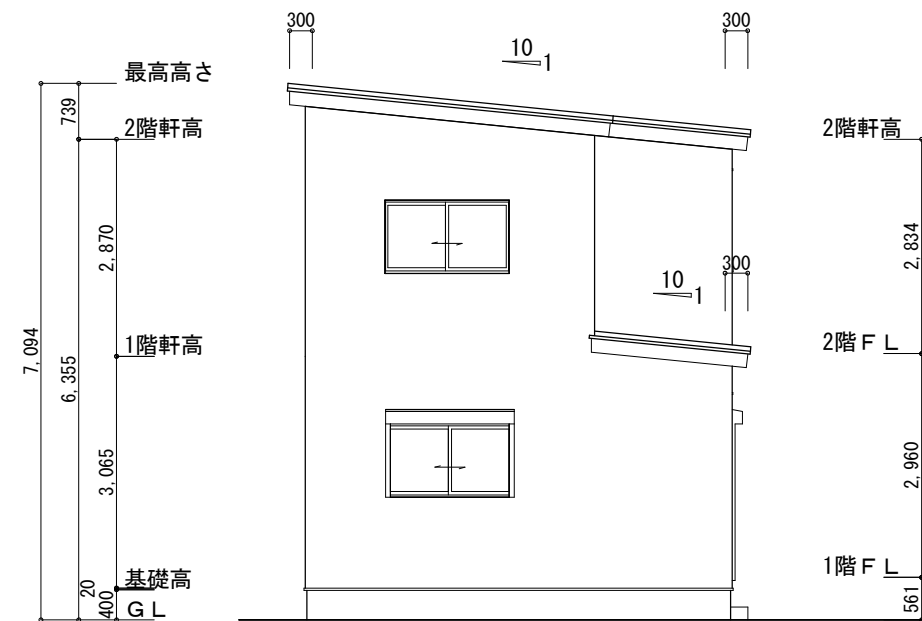

西側 立面図 S:1/100

川祥建設株式会社
静岡県富士市伝法3107-1 TEL 0545-52-5312

静岡県知事登録 第6-5439号
一級建築士 国土交通大臣第317643号 井出 隆介

Standard+

工事名称 島田市向島町No.3
図面名称 立面図

縮尺 1/100
日付 2025/09/26

No.