



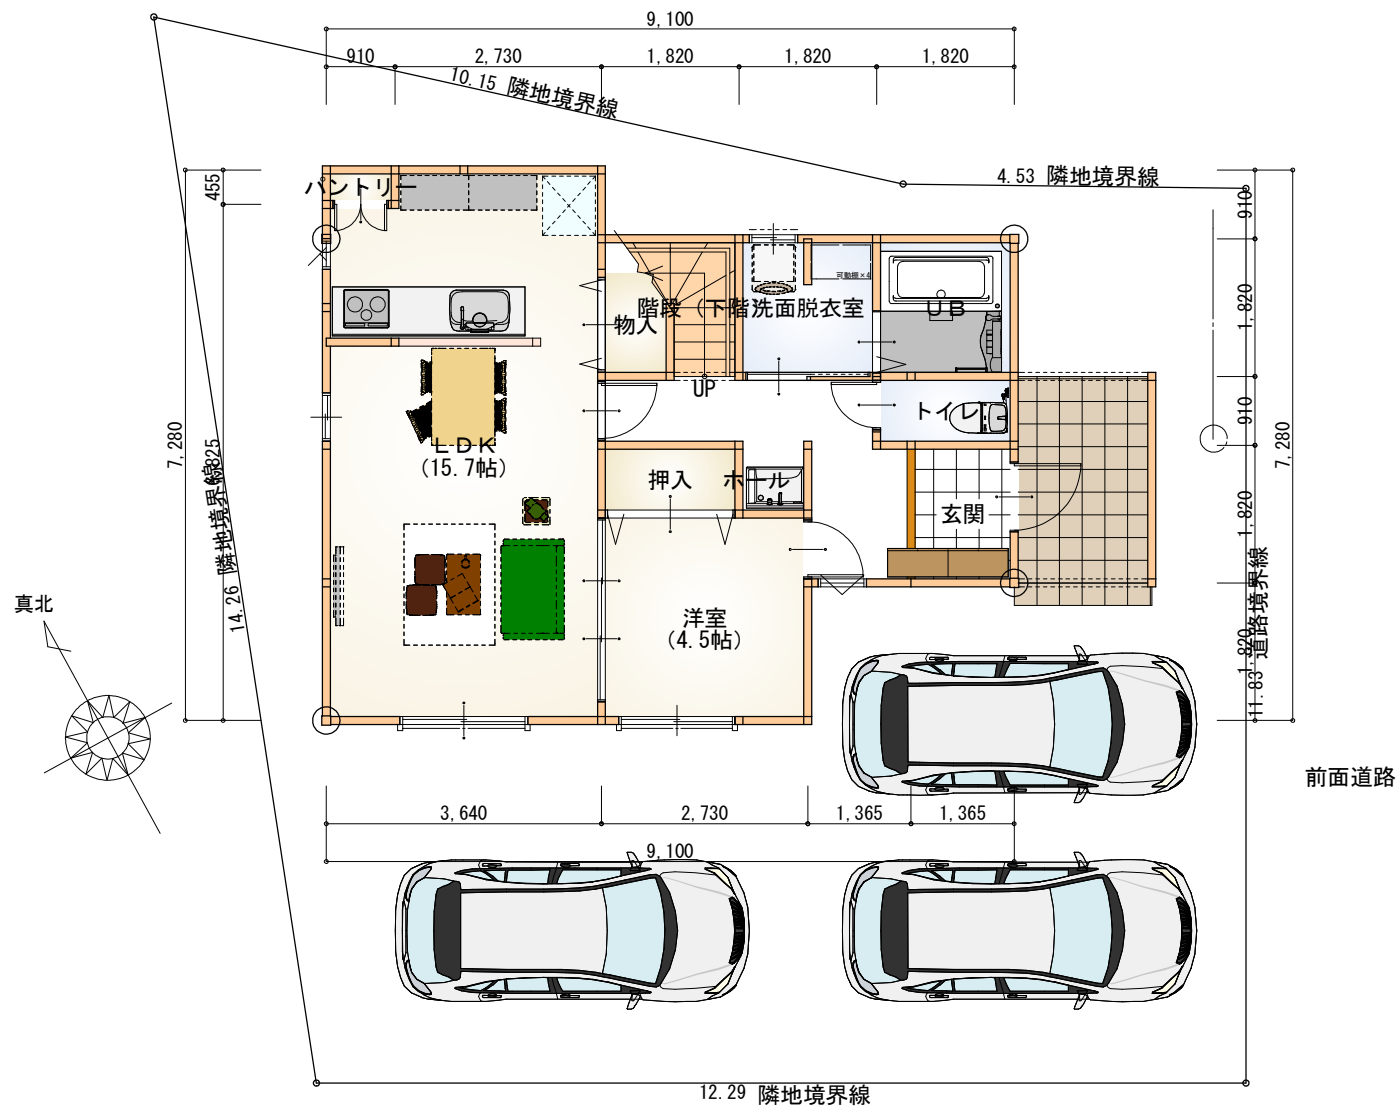

1階 平面図 S:1/100

※敷地形状は実際とは異なります。

一住 60/200		
トータル面積表		
		m ² (坪)
敷地面積	167.99	(50.82)
建築面積	61.27	(18.53)
床面積 1階	56.31	(17.03)
2階	46.37	(14.02)
延床面積	102.68	(31.05)
建蔽率	(61.27/167.99) × 100	36.48%
容積率	(102.68/167.99) × 100	61.13%

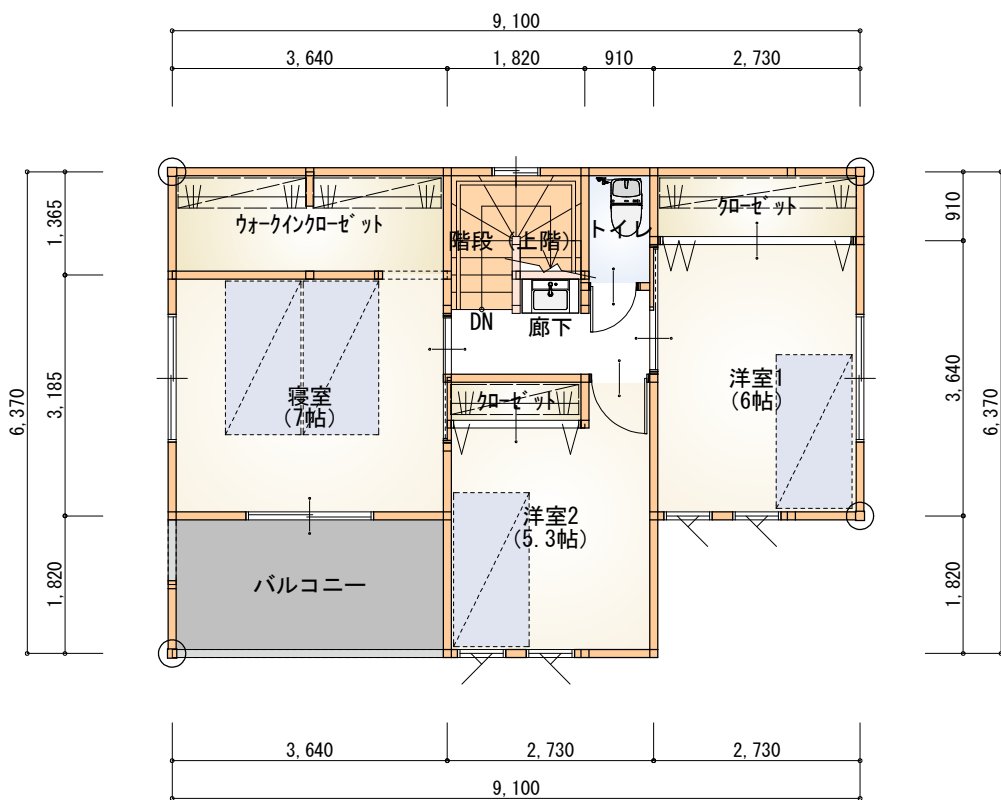

2階 平面図 S:1/100



※イメージのため実際とは異なります。

川祥建設株式会社

静岡県富士市伝法3107-1 TEL 0545-52-5312

静岡県知事登録

第6-5439号

一級建築士

国土交通大臣第317643号 井出 隆介

Standard+

工事名称

島田市向島町No.2

縮尺

1/100


No.

図面名称


配置図, 1階 平面図, 2階 平面図

日付


2025/09/26

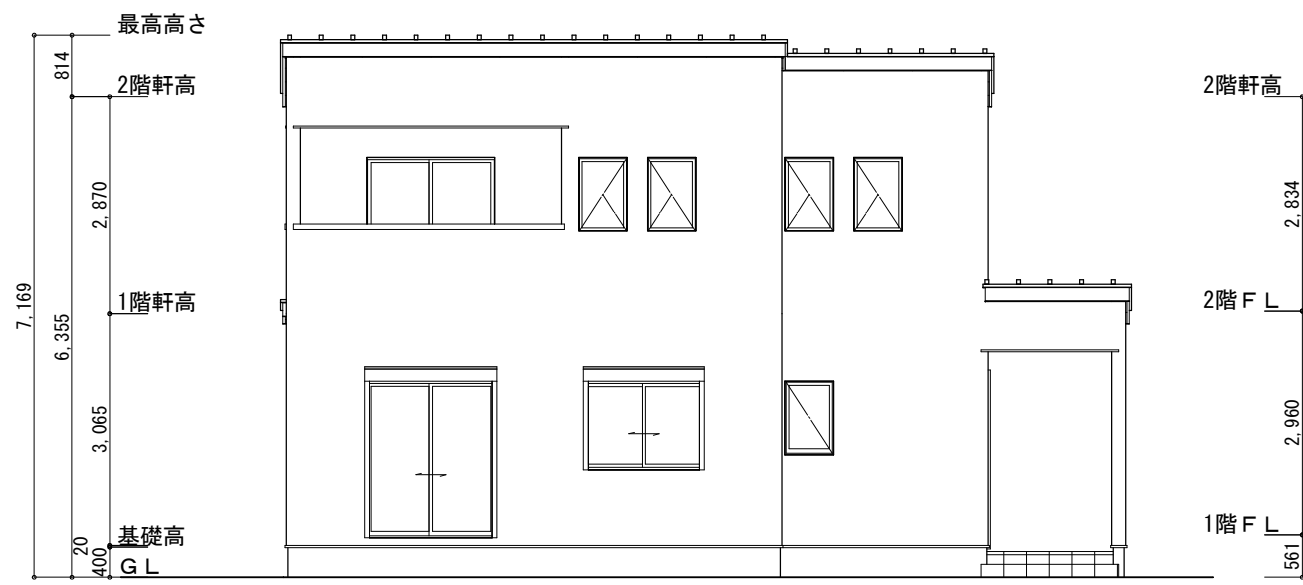


南側 立面図 S:1/100

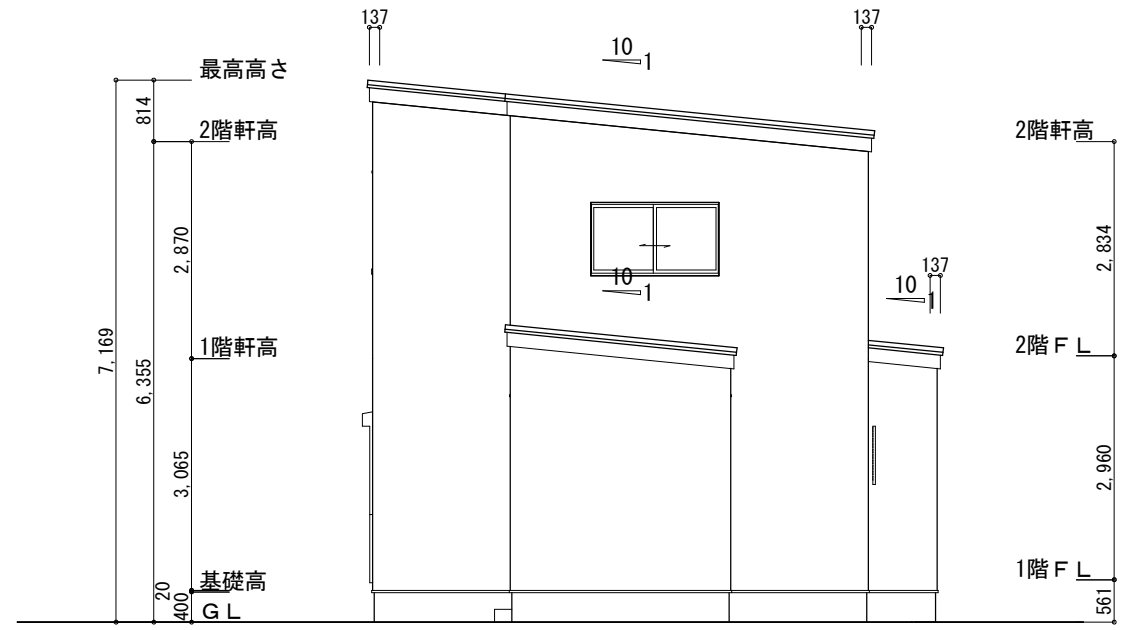

東側 立面図 S:1/100

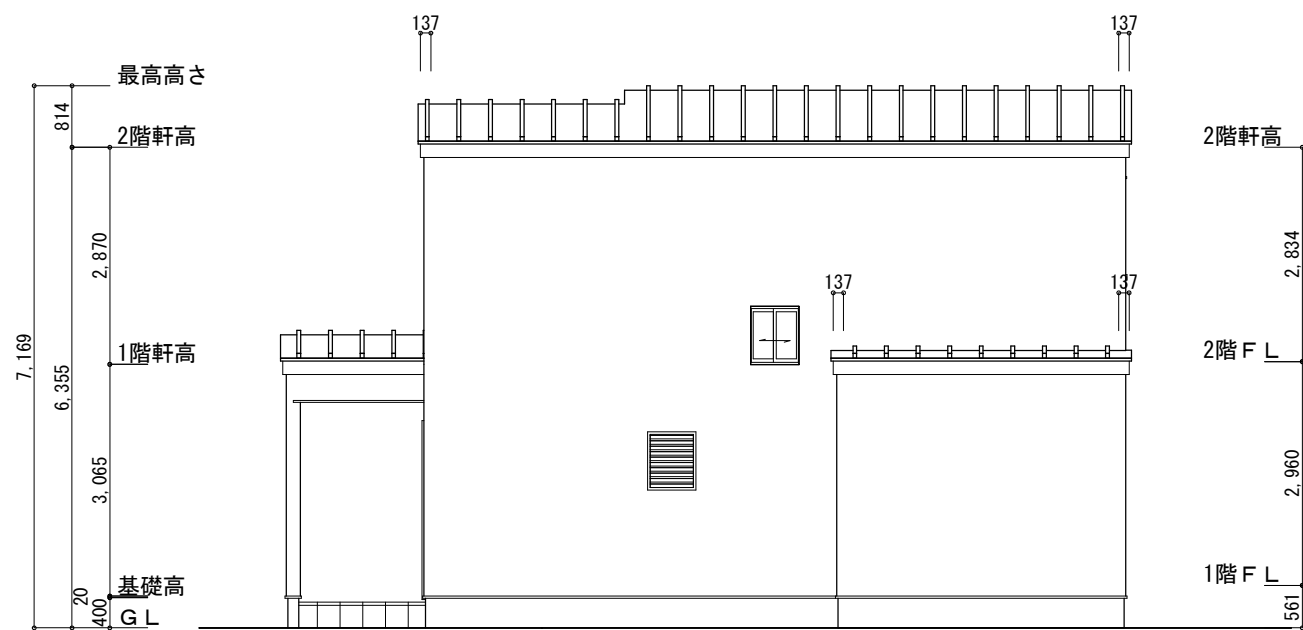

北側 立面図 S:1/100

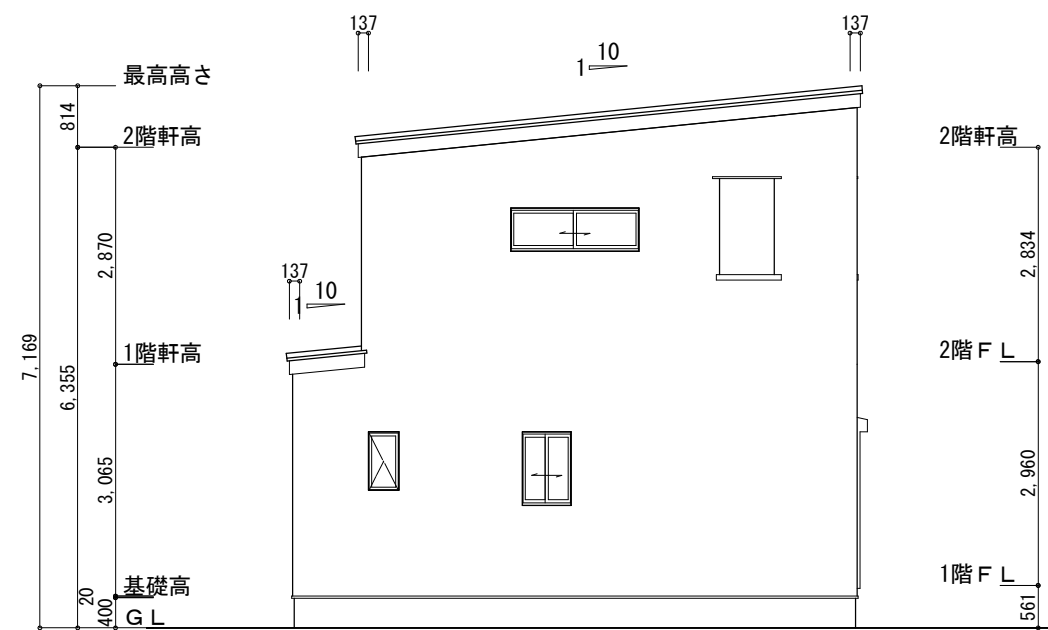

西側 立面図 S:1/100