



一住 60/200

トータル面積表		m ² (坪)	
敷地面積	183.92	(55.64)	
建築面積	60.45	(18.28)	
床面積 1階	58.38	(17.65)	
2階	48.02	(14.52)	
延床面積	106.40	(32.17)	
建蔽率	(60.45/183.92) × 100		32.87%
容積率	(106.40/183.92) × 100		57.86%

2階 平面図 S:1/100



※イメージのため実際とは異なります。

川祥建設株式会社

静岡県富士市伝法3107-1 TEL 0545-52-5312

静岡県知事登録

第6-5439号

一級建築士

国土交通大臣第317643号 井出 隆介

Standard+

工事名称

島田市宮川町No.2

図面名称

配置図, 1階 平面図, 2階 平面図


縮尺

1/100


日付

2025/10/06


No.

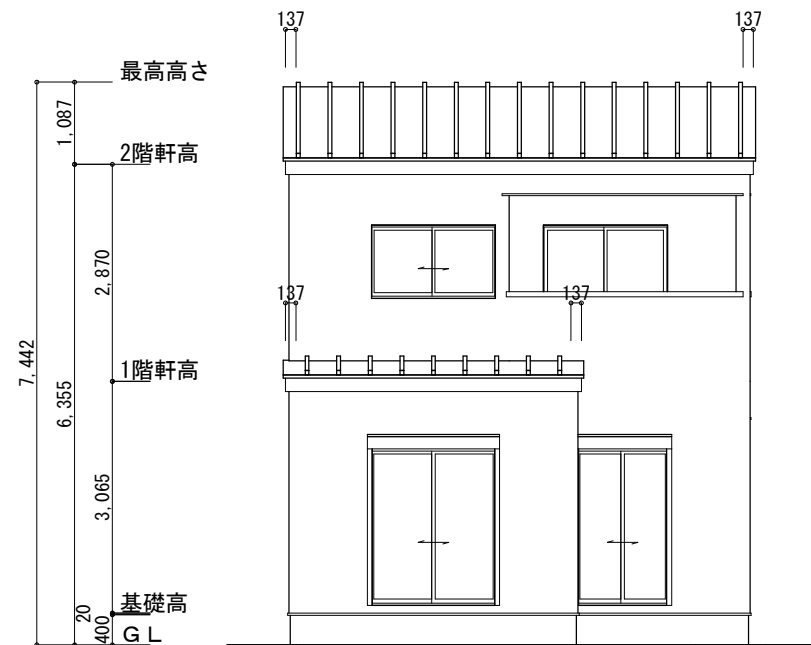


南側 立面図 S:1/100

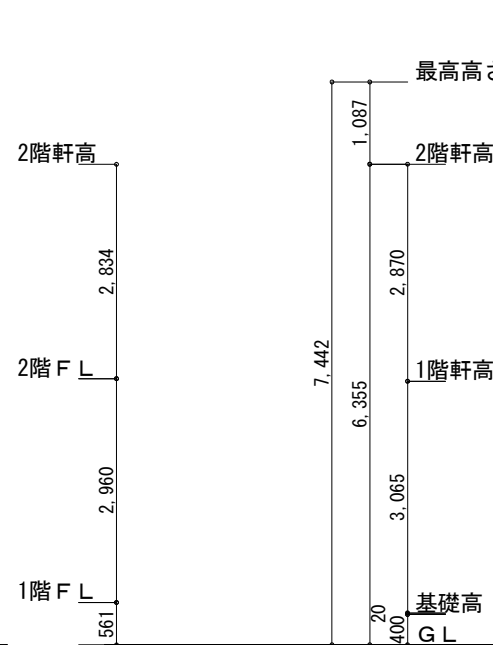

東側 立面図 S:1/100

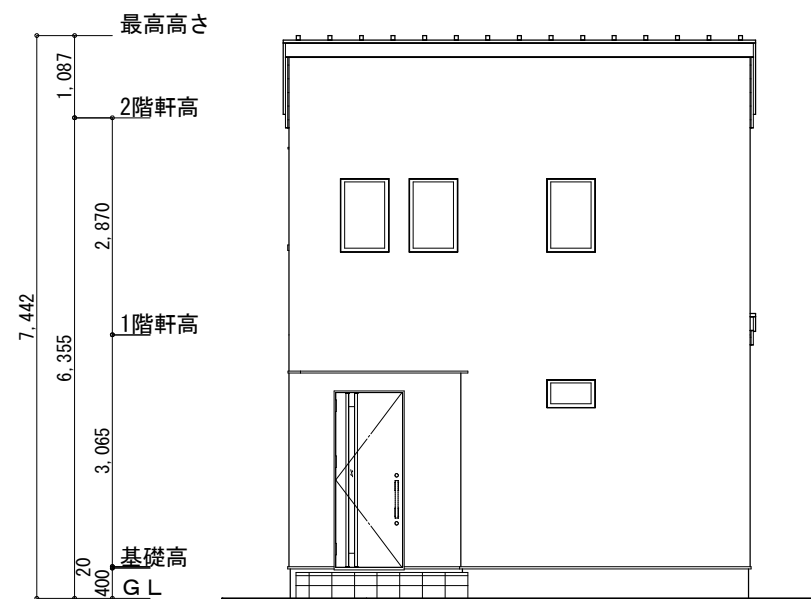

北側 立面図 S:1/100

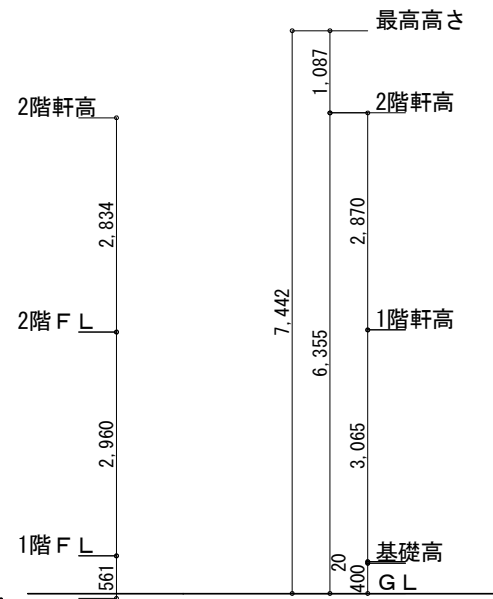

西側 立面図 S:1/100

川祥建設株式会社
静岡県富士市伝法3107-1 TEL 0545-52-5312

静岡県知事登録 第6-5439号
一級建築士 国土交通大臣 第317643号 井出 隆介

Standard+

工事名称 島田市宮川町No.2
図面名称 立面図

縮尺 1/100
日付 2025/10/06

No.