


1階 平面図 S:1/100

二中高 60/150

トータル面積表		㎡(坪)
敷地面積	186.67	(56.47)
建築面積	58.79	(17.78)
床面積	1階	56.31 (17.03)
	2階	47.20 (14.27)
延床面積	103.51	(31.30)
建蔽率	$(58.79/186.67) \times 100$	31.50%
容積率	$(103.51/186.67) \times 100$	55.46%

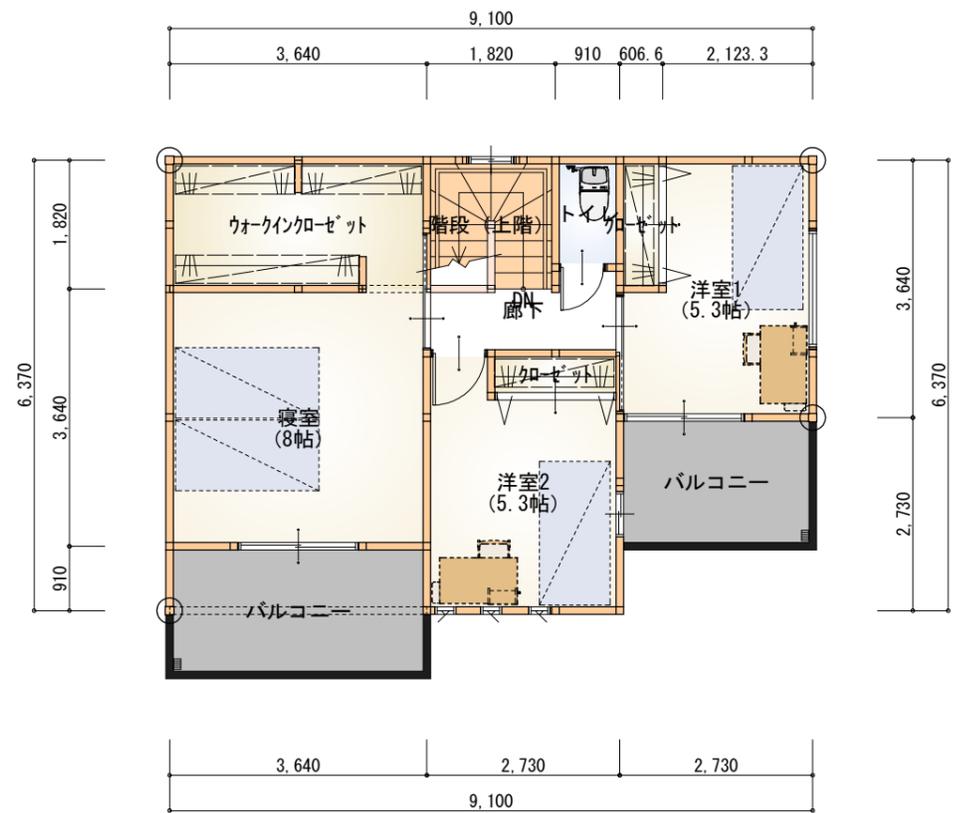

2階 平面図 S:1/100



※イメージのため実際とは異なります。

川祥建設株式会社

静岡県富士市伝法3107-1 TEL 0545-52-5312

静岡県知事登録

第6-5439号

一級建築士

国土交通大臣第317643号 井出 隆介

Standard+

工事名称

藤枝市高柳A

縮尺

1/100


No.

図面名称


配置図, 1階 平面図, 2階 平面図

日付


2025/12/24

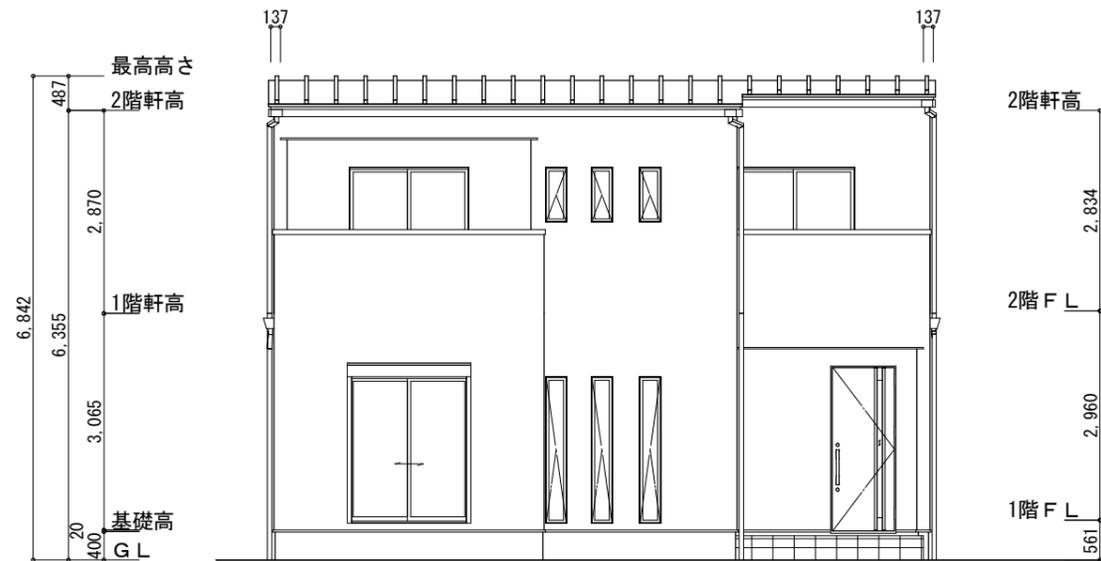


南側 立面図 S:1/100

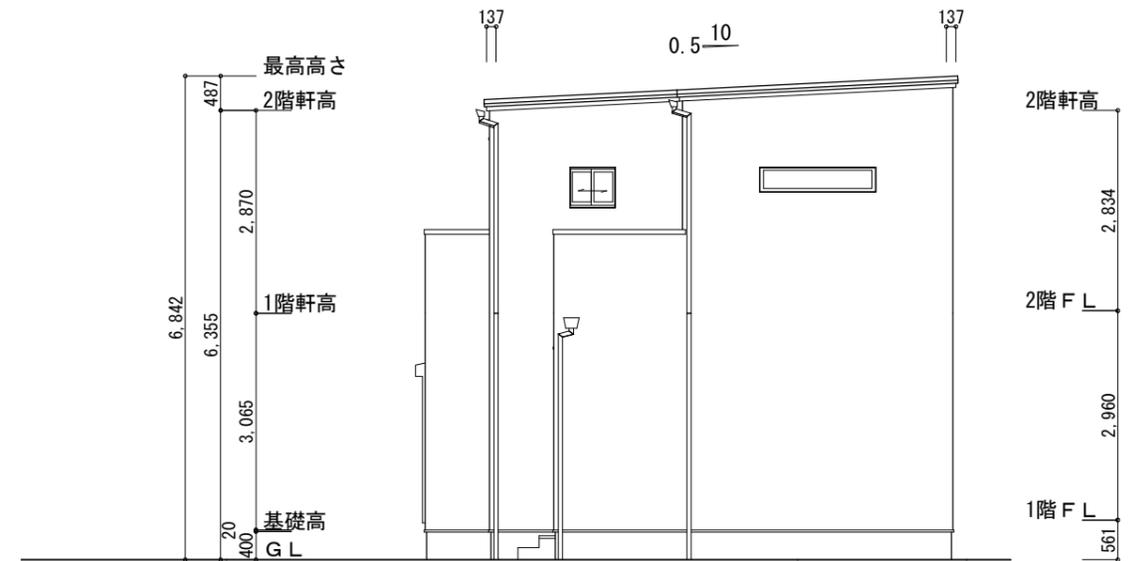

東側 立面図 S:1/100

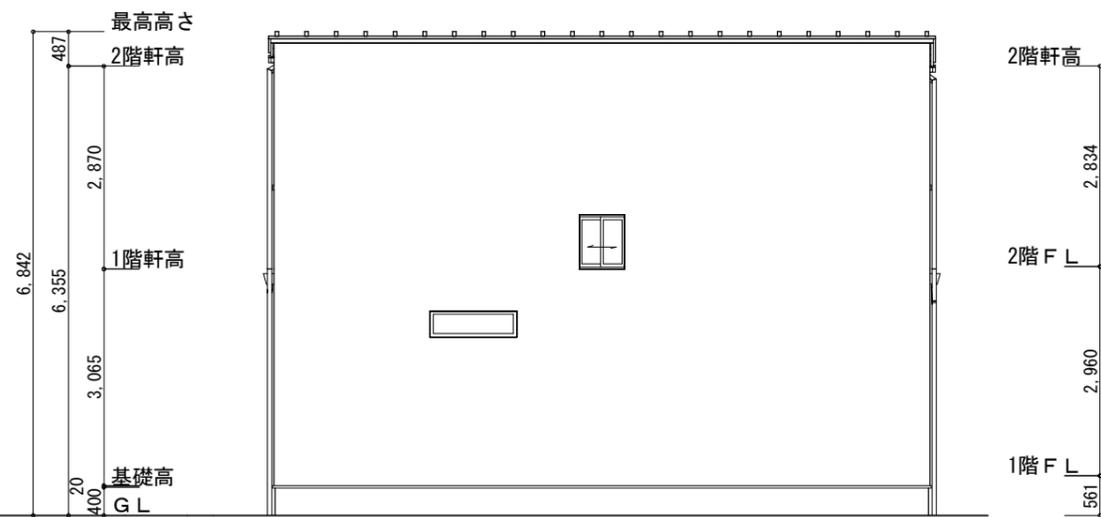

北側 立面図 S:1/100

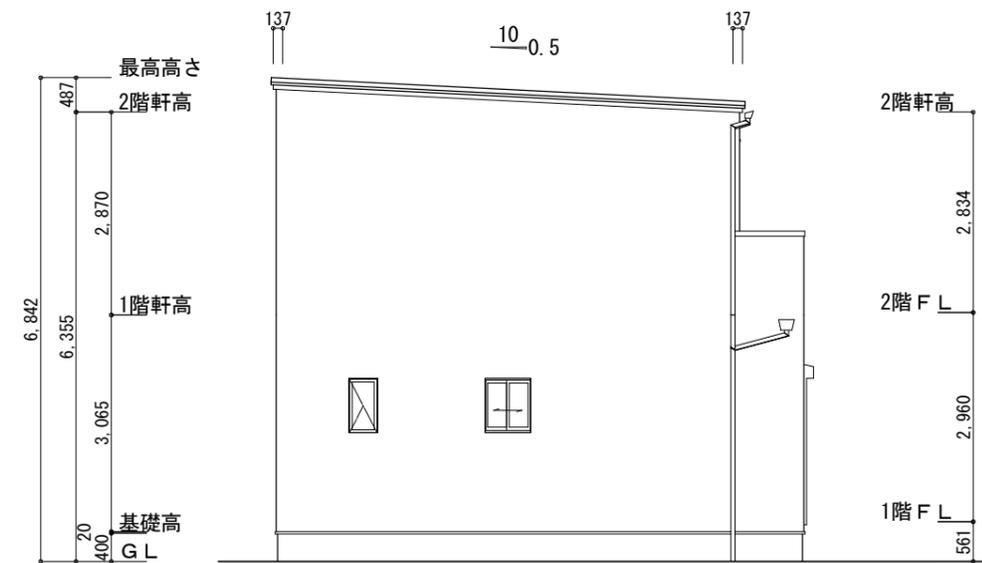

西側 立面図 S:1/100

川祥建設株式会社

静岡県富士市伝法3107-1 TEL 0545-52-5312

静岡県知事登録
一級建築士

第6-5439号
国土交通大臣第317643号 井出 隆介

Standard+

工事名称

藤枝市高柳A

縮尺

1/100

No.

図面名称

立面図

日付

2025/12/24