


1階 平面図 S:1/100

二中高 60/150

トータル面積表		m ² (坪)
敷地面積	168.44	(50.95)
建築面積	60.65	(18.34)
床面積	1階	56.31 (17.03)
	2階	43.06 (13.02)
延床面積	99.37	(30.05)
建蔽率	(60.65/168.44) × 100	36.01%
容積率	(99.37/168.44) × 100	59.00%

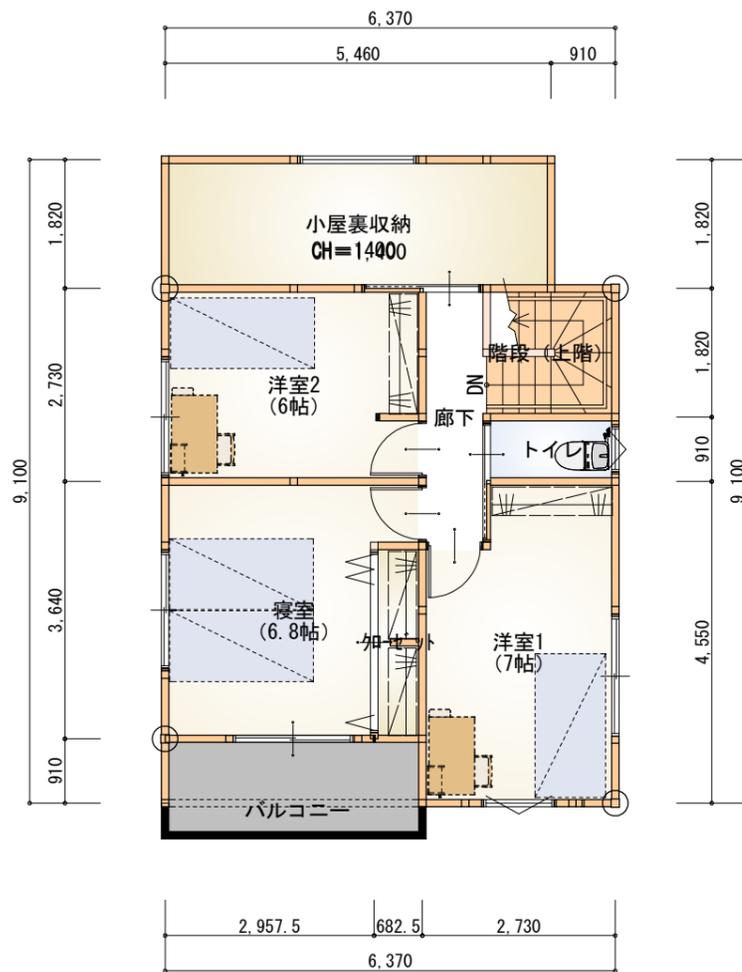

2階 平面図 S:1/100



※イメージのため実際とは異なります。

川祥建設株式会社
静岡県富士市伝法3107-1 TEL 0545-52-5312


静岡県知事登録 第6-5439号
一級建築士 国土交通大臣第317643号 井出 隆介

Standard+


工事名称 藤枝市高柳A
図面名称 配置図, 1階 平面図, 2階 平面図

縮尺 1/100
日付 2026/01/30


No.

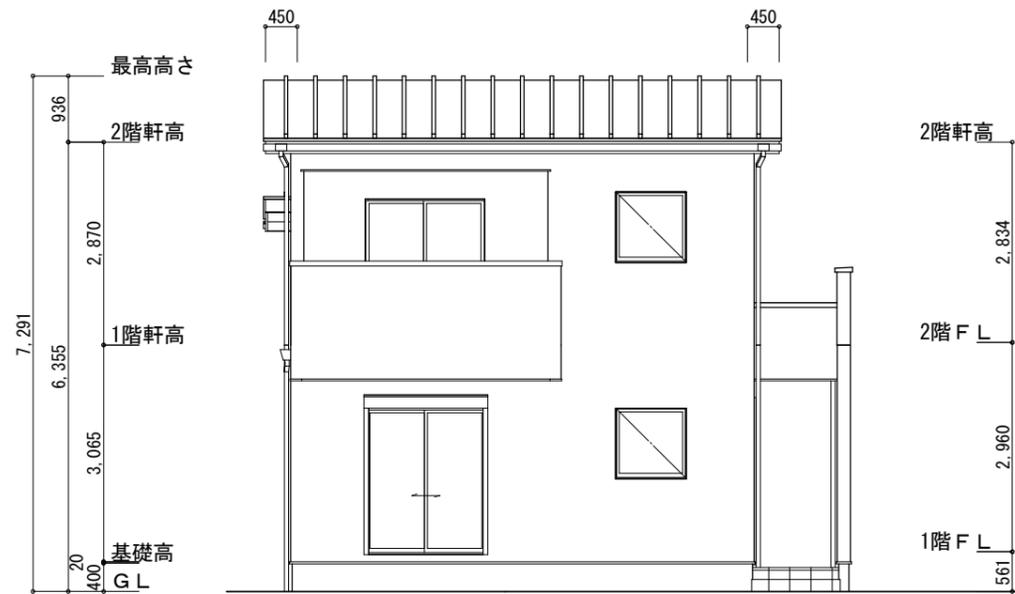


南側 立面図 S:1/100

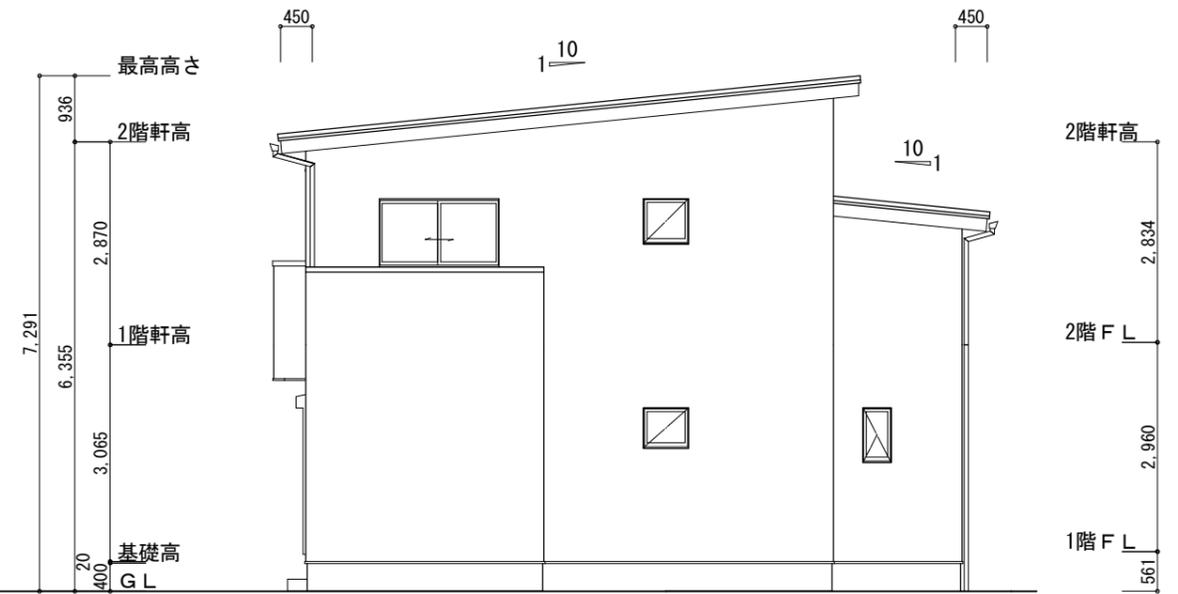

東側 立面図 S:1/100

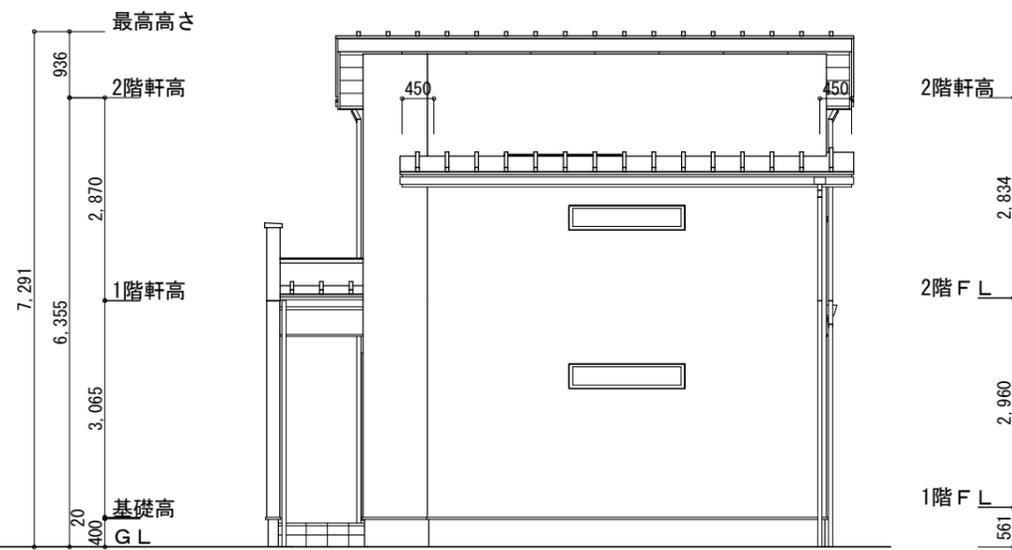

北側 立面図 S:1/100

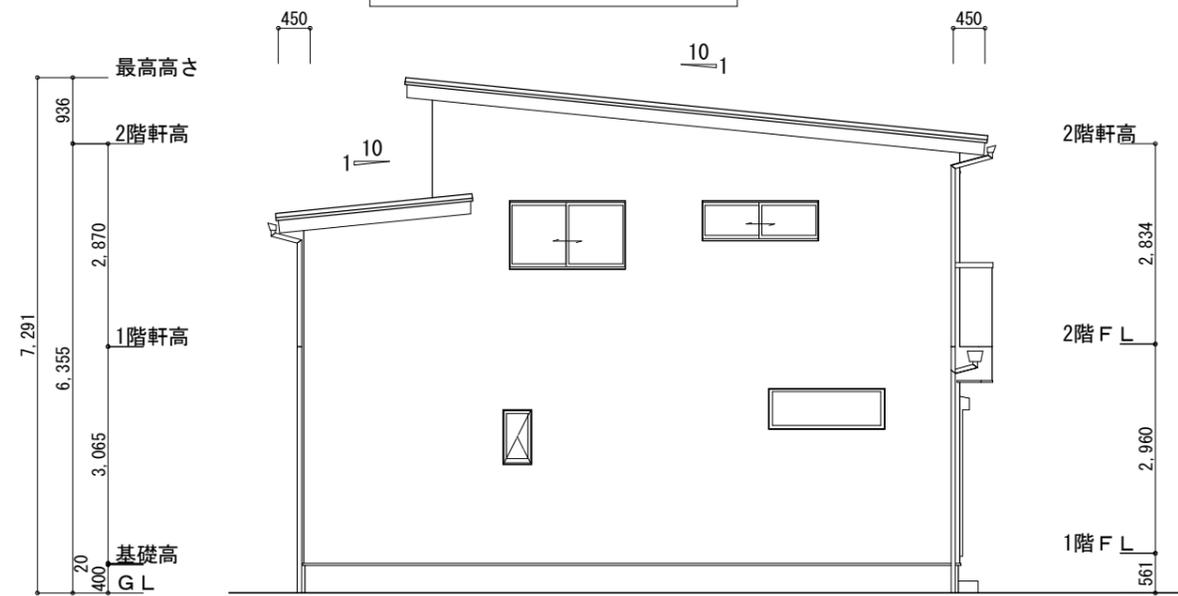

西側 立面図 S:1/100